





СИТУАЦИОННЫЙ АДРЕСНЫЙ ПЛАН
ОБЪЕКТОВ НЕДВИЖИМОСТИ
М 1:2000

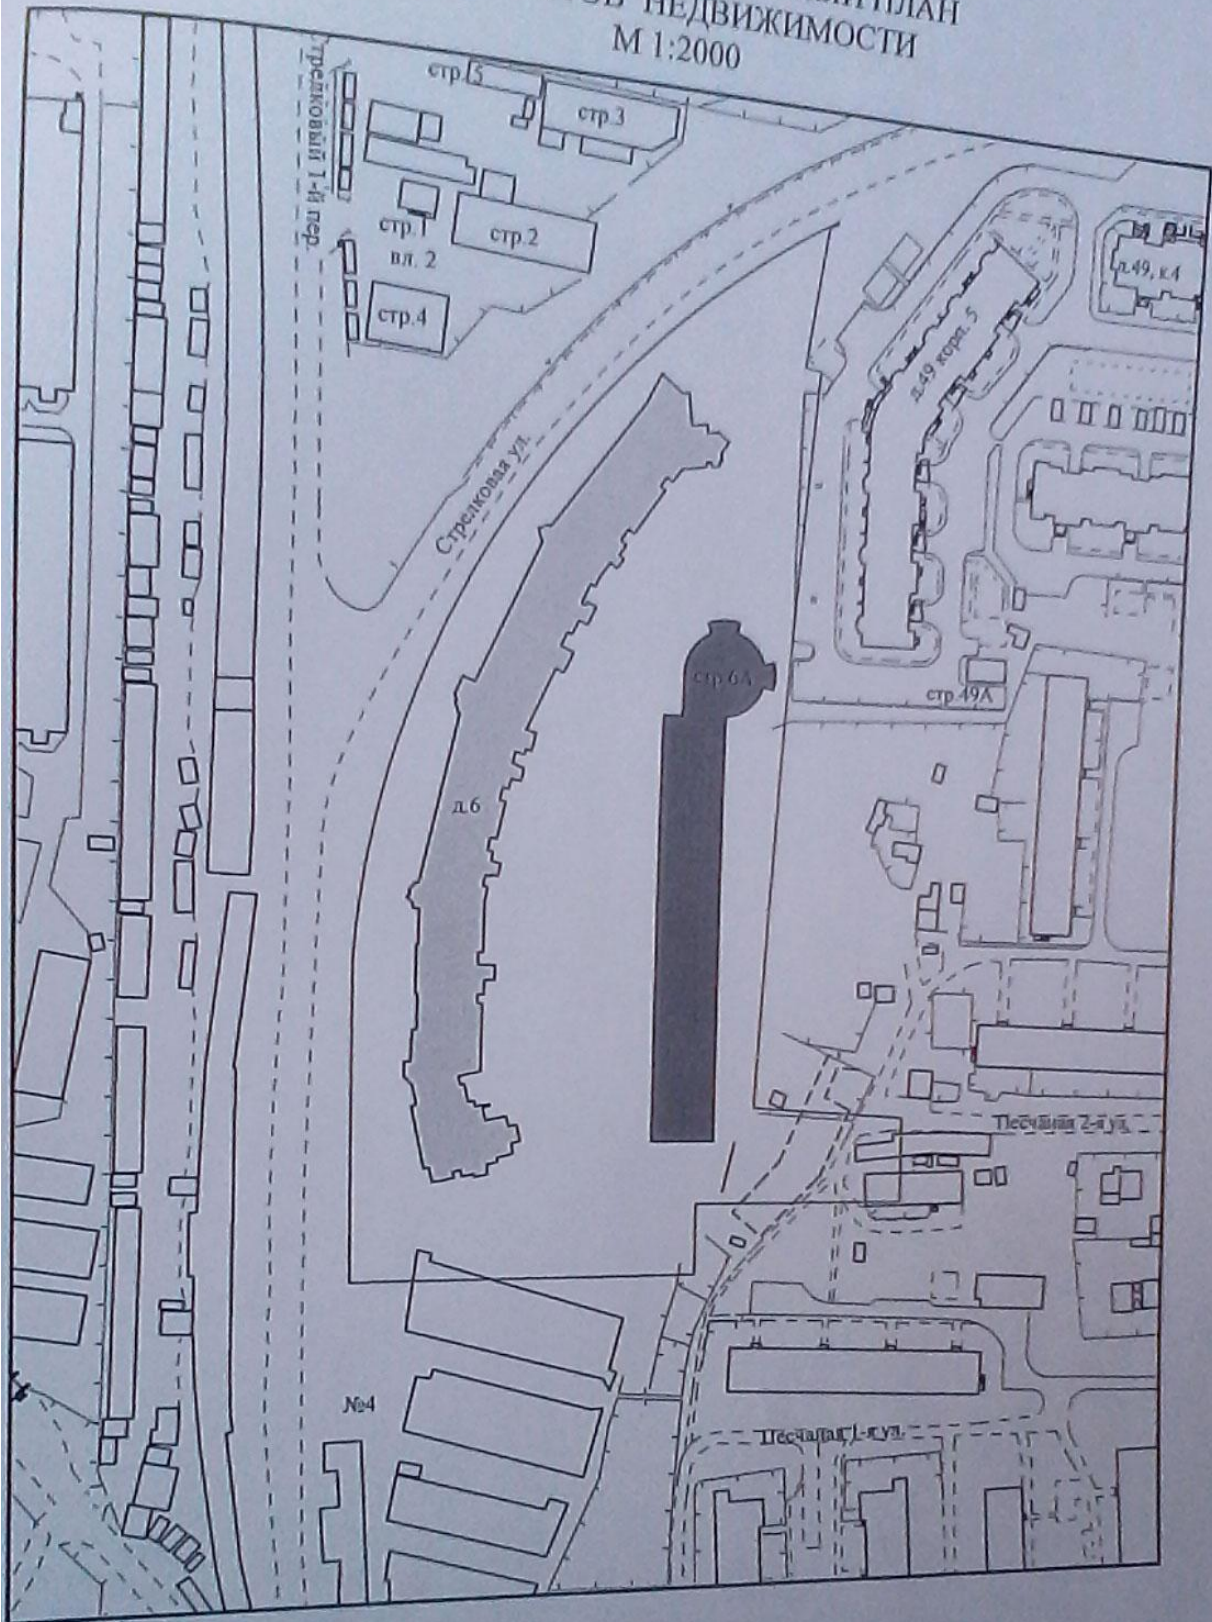


-  объект недвижимости - многоквартирный жилой дом
-  объект недвижимости - гараж

 граница земельного участка

Начальник Управления
градостроительного развития
Исполнитель



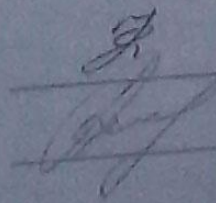

Ю.В. Папицкая
С.В. Петровская